



SCP GEOREM NOISETTE

GEOMETRE-EXPERT DPLG

Successeur de la SCP Pierre LEBLANC et Franck NOISETTE

GEOMETRE-EXPERT
CONSEILLER VALORISER GARANTIR

DELIMITATIONS - DIVISIONS FONCIERES
COPROPRIETE - DIVISIONS EN VOLUMES
LOTISSEMENT - URBANISME
VRD : ETUDES & MAITRISE D' OEUVRE
TOPOGRAPHIE - IMPLANTATIONS
MESURES INDUSTRIELLES

Agence au CRT 2 LESQUIN
Parc Acticentre-Bâtiment B-156 rue des Famards - 59273 FRETIN

Tél. : 03.20.54.68.40
Courriel : geometre@noisetite-georem.fr

ORIGINE DES LIMITES

Points 1-2-3-4-5:

Limite issue du Plan parcellaire dressé le 07/05/1980
par M. DE SMET Géomètre-Expert (DOS 505)

Procès-verbal concourant à la délimitation de la
propriété des personnes publiques dressé le
28 mai 2025


Commune de ALLENES-LES-MARAIS

Rue Jacques Duclos

PLAN DE DIVISION ET DE BORNAGE DECLASSEMENT DU DOMAINE PUBLIC COMMUNAL

Sommets de Limite			
Points	X	Y	Nature
1	1696678.76	9259494.64	1' Clou d'arpentage en retrait de 4.38 m de 1 vers 5
2	1696694.55	9259468.79	Angle de clôture
3	1696692.56	9259462.83	Angle de clôture
4	1696667.70	9259447.87	Poteau Clôture
5	1696653.28	9259470.58	Trace de peinture

Tableau de Contenances		
Commune	Désignation Filie	Contenance
Alennes-les-Marais	B-4140	10 a 34 ca

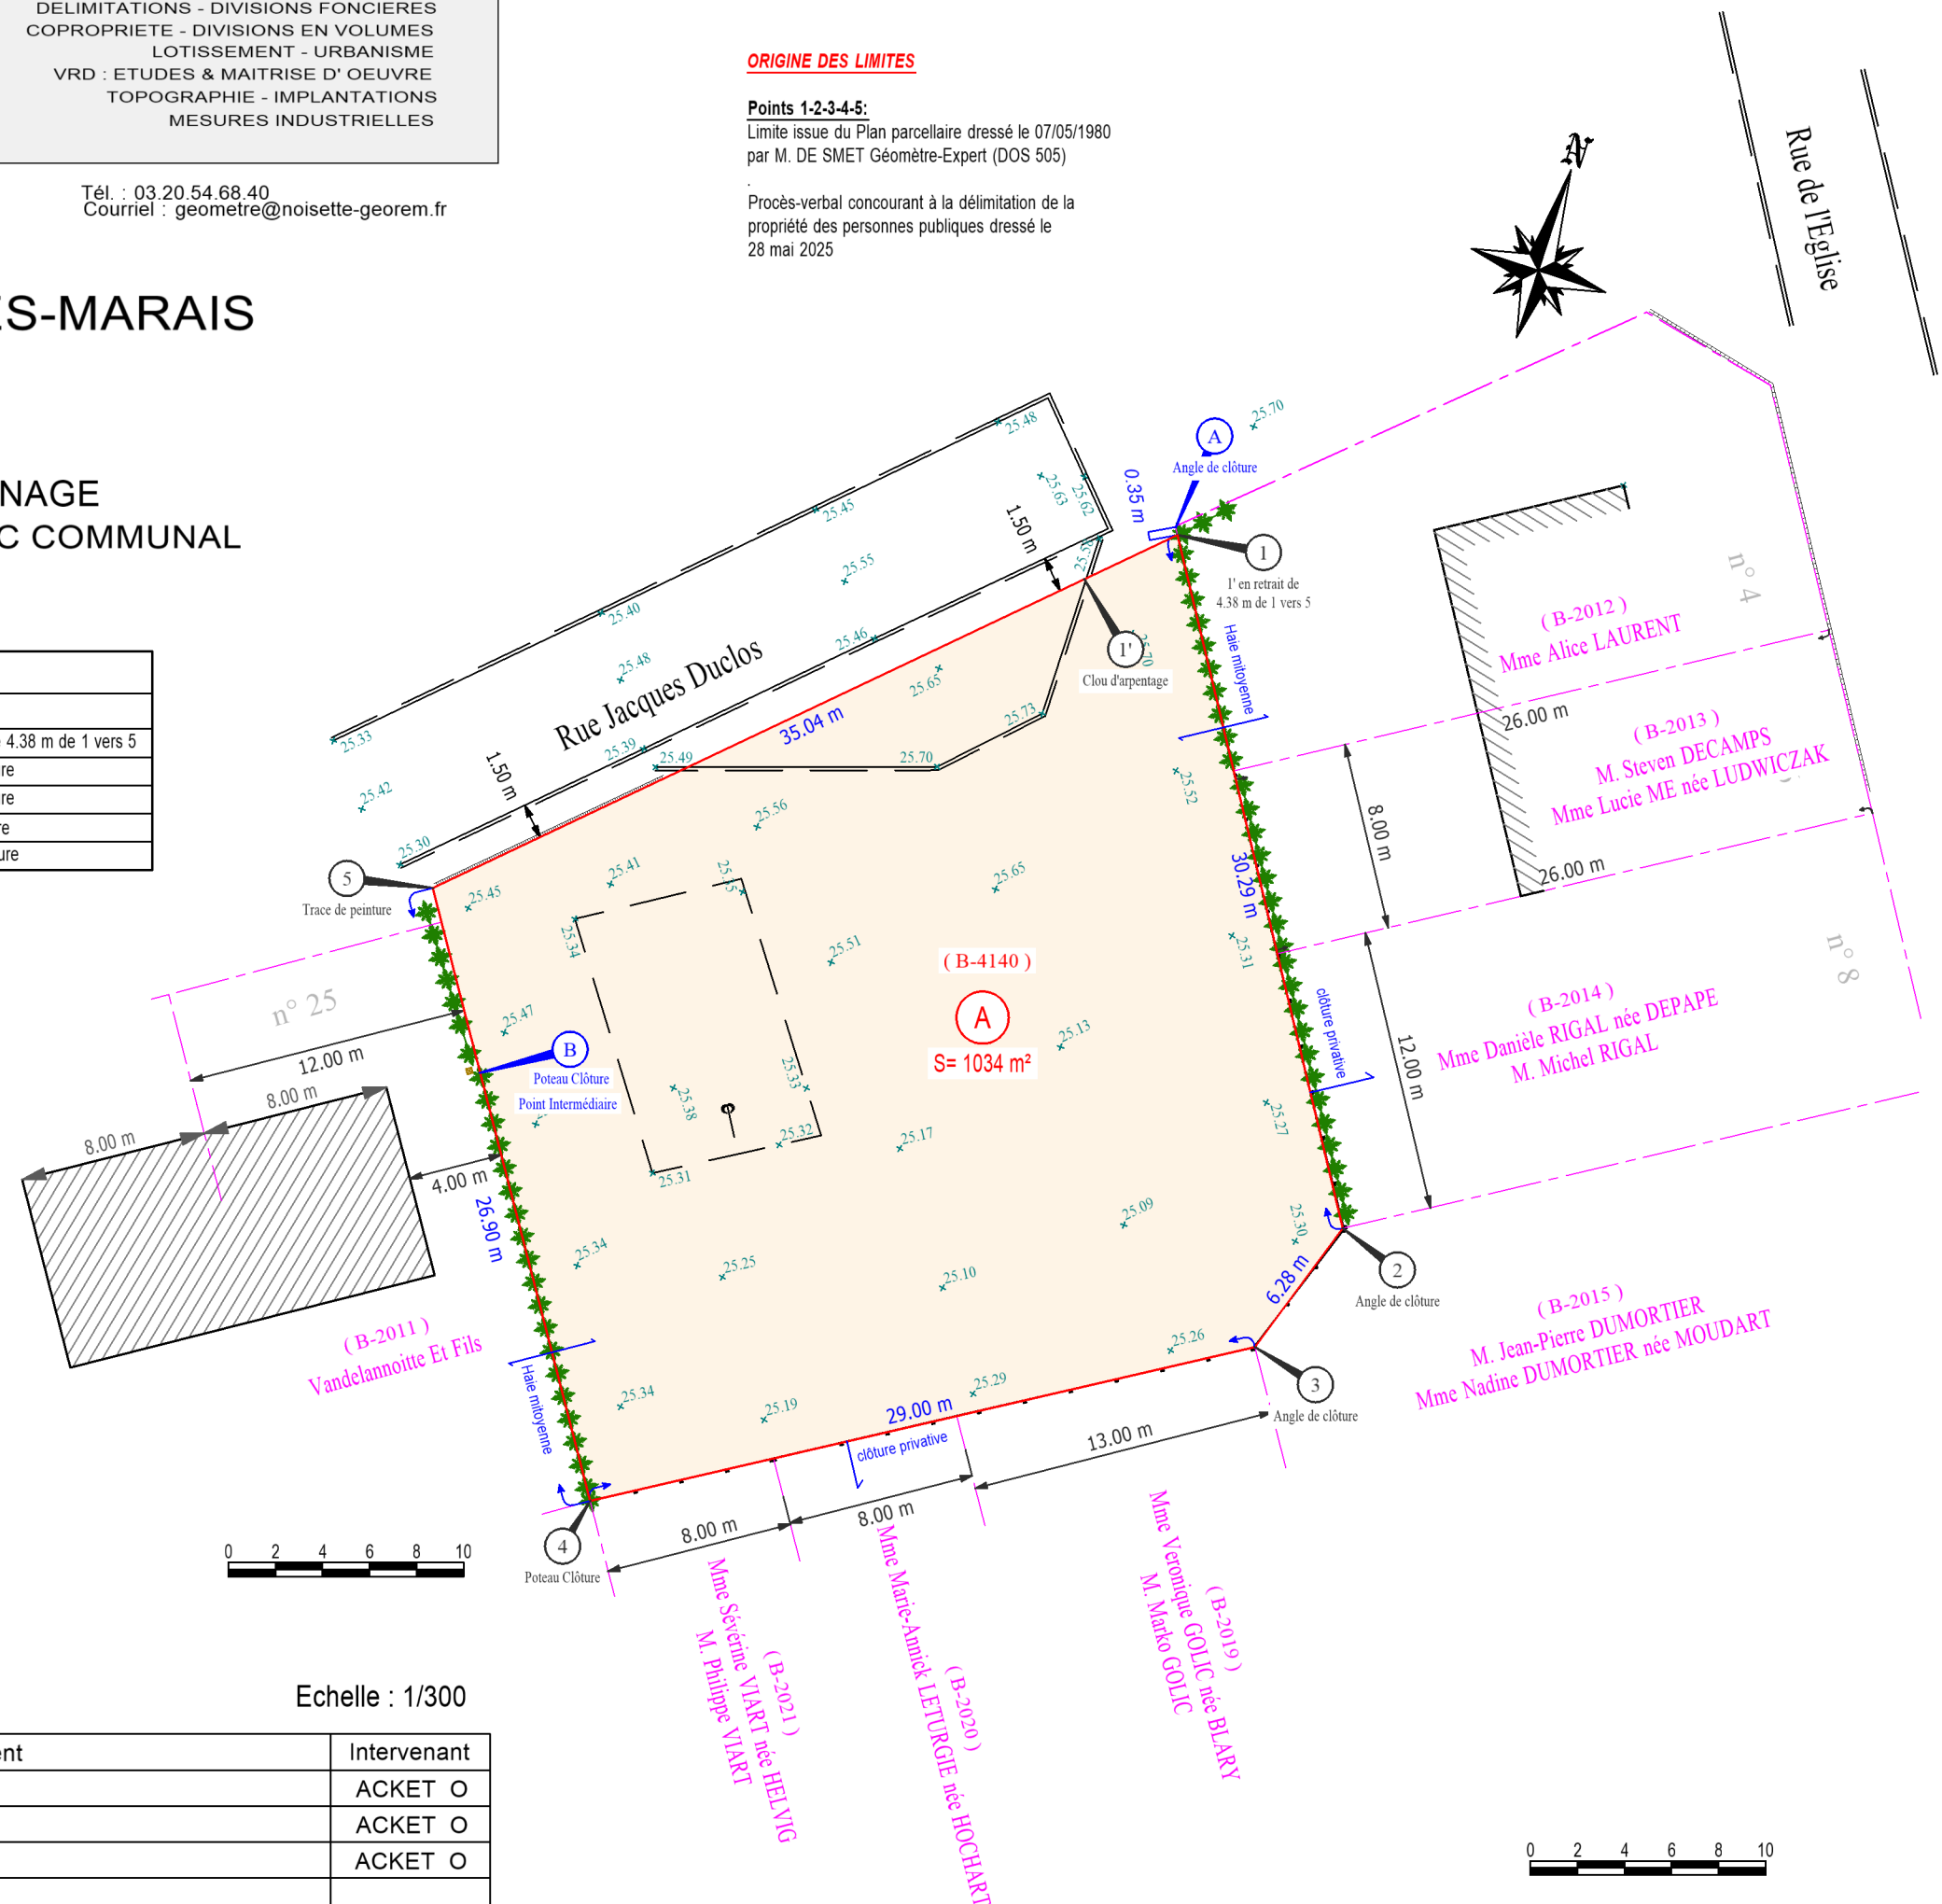

Dossier : 10189-ALL 53
Système Altimétrique : IGN NGF 69
Système Planimétrique : Lambert CC50

Echelle : 1/300

Indice	Date	Nature de la Modification ou du Complément	Intervenant
01	16/01/2025	Projet de Division	ACKET O
02	28/05/2025	Plan de Division et Bornage	ACKET O
03	04/06/2025	Nouvelle numérotation cadastrale	ACKET O